


Extension Nouveau bâtiment

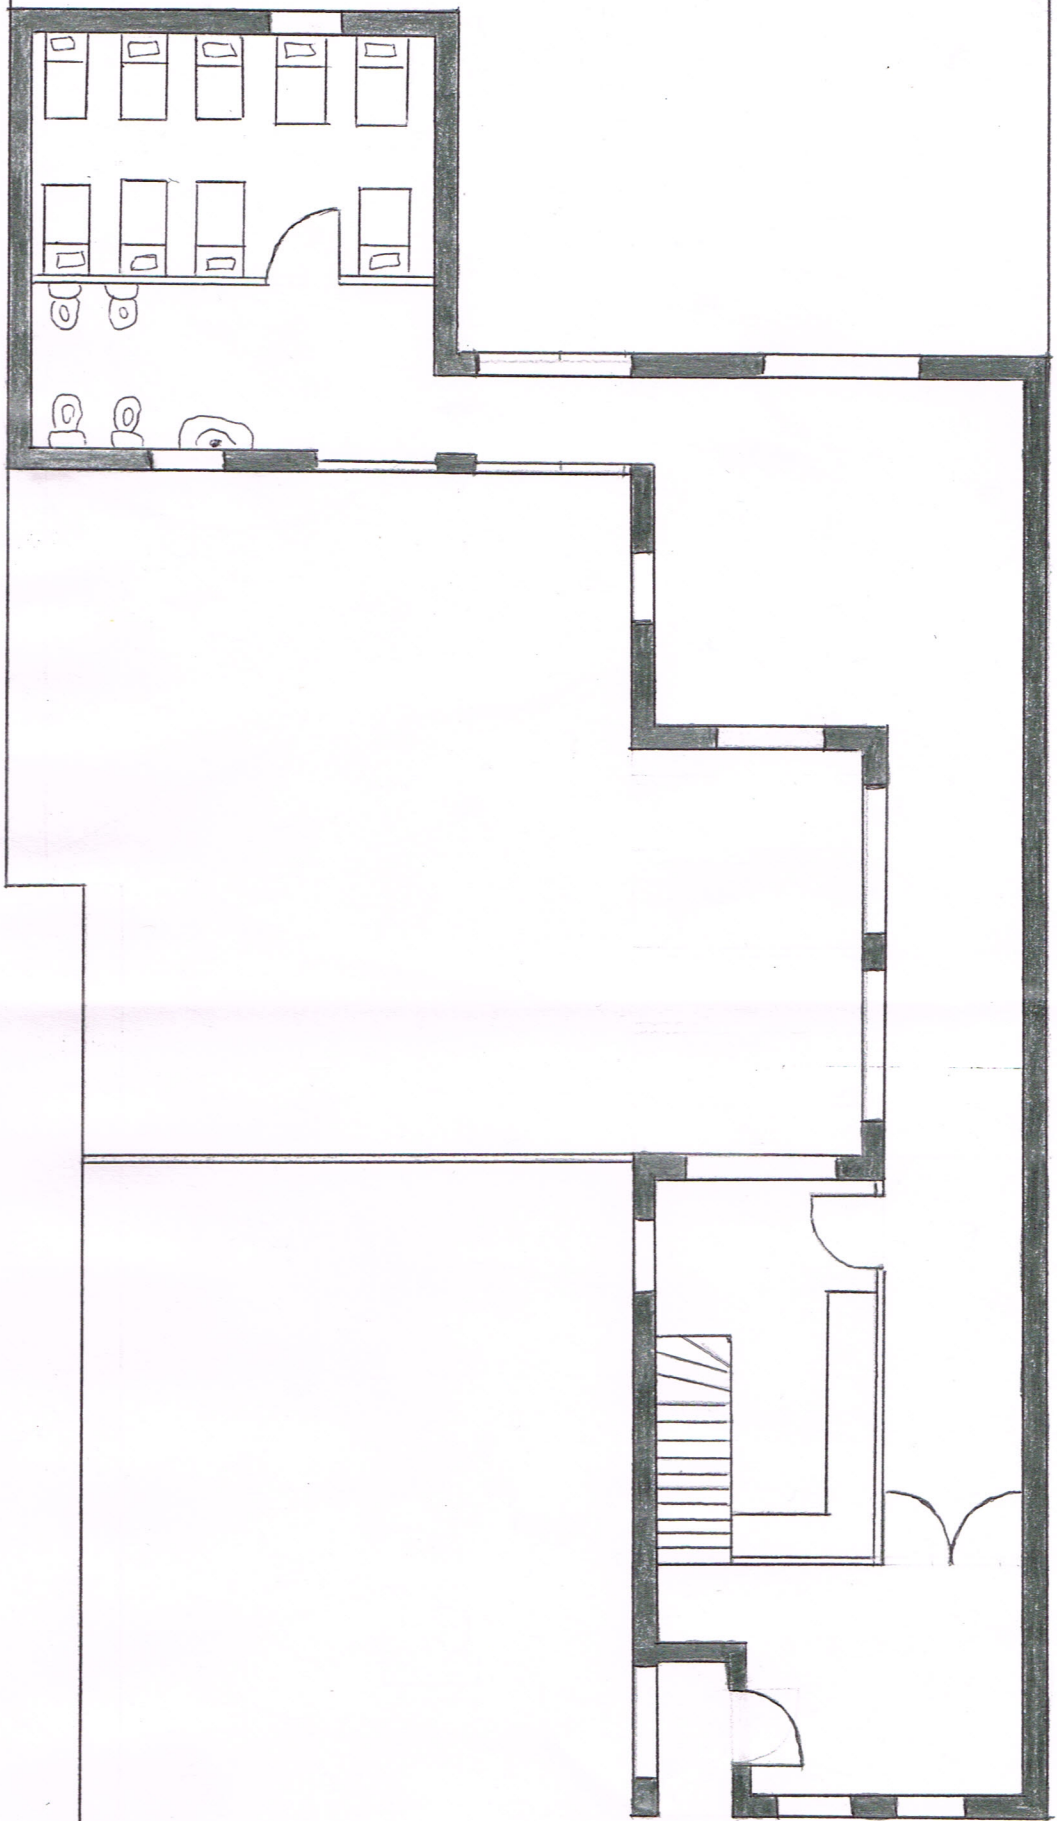

échelle 1/100

